

特別史跡 本薬師寺 参道の調査 現地説明会資料

1995年3月18日
奈良国立文化財研究所
飛鳥藤原宮跡発掘調査部

調査地：橿原市城殿まどの町ドノマエ282
調査面積：560㎡
調査期間：1995年2月2日～調査中

過去の調査

①；寺域西南隅	76年1～2月	450㎡	道路建設
②；寺域東半部	83年5～6月	150㎡	個人住宅
③；西面回廊付近	89年2月	17㎡	車庫建設
④；金堂基壇北辺	90年8月	3㎡	庫裏改修
⑤；金堂基壇東・南	92年3月	22㎡	計画調査
⑥；中門・南面回廊	93年2～4月	450㎡	計画調査
⑦；中門南方	93年4月	280㎡	水路改修
⑧；寺域各所	93年10月	80㎡	ガス・水道管理設
⑨；東塔南西部	94年2～4月	300㎡	計画調査
⑩；寺域西辺部	94年9月	160㎡	個人住宅

今回の調査で発見した遺構

参道 南北方向と東西方向の2条の石敷き参道を確認した。
東西方向の参道は東塔と西塔をつなぐ。幅3.4m。昨年度調査分を含め31mを確認。
川原石を敷き詰め北と南に石を立てて縁石とする。
南北方向の参道は中門と金堂をつなぐ。幅4.5m。ほとんどの敷石が失われる。
東西方向の参道より石は小さい。
大溝 幅3～5m、深さ40cm以上の溝。東塔南側でみつかった東西方向の大溝とつながり、東塔の周囲をまわる溝と推定。10世紀後半から11世紀初めに大量の瓦が捨てられる。
瓦溜め 参道の南東部に大小4個。穴を掘って瓦を捨てたもの。瓦溜めAは10世紀前半頃。
道路跡 藤原京西三坊坊間路の東西側溝。伽藍造営の時の整地土の下で一部を確認。

出土遺物

瓦 丸・平瓦と軒瓦。大半は7世紀後半の本薬師寺創建時のもの。軒瓦には、普通サイズのセットと小型の裳階もこし用のセットがある。平城薬師寺あるいは平城宮から運ばれた奈良時代後半から平安時代はじめの軒瓦も出土。
土器 須恵器、土師器。7世紀後半から平安時代(10世紀ころ)までのものが多い。
金属器 鉄釘、銅釘、金銅製品の破片。
そのほか 凝灰岩の切石断片など。


調査成果

1、十文字に交わる石敷きの参道を確認した。
2、東塔の周囲に溝がめぐった時期があるらしい。この溝は参道の一部こわす。
3、過去3回の計画調査によって本薬師寺の規模、構造、平城薬師寺との関係、などについて重要な資料を得ることができた。

西暦	年号	月日	記 事
680	天武9	11.12	天皇、皇后のために薬師寺建立を発願（日本書紀）
682	天武11		天皇、皇后のため薬師寺を造る（七大寺年表・僧綱補任）
686	朱鳥元	9.9	天武崩御（日本書紀）
			大官・飛鳥・川原・小墾田豊浦・坂田の五寺に無遮大会を設ける（日本書紀）
688	持統2	1.8	薬師寺に無遮大会を行う（日本書紀）
692	持統6	4.12	天皇、先帝のため講堂本尊阿弥陀大繡仏を造顕（薬師寺縁起）
694	持統8	12.6	藤原京に遷都（日本書紀）
697	文武元	6.26	天皇の病のため公卿百寮所願の仏像を造る（日本書紀）
		7.29	開眼会を行う（日本書紀）
698	文武2	10.4	造寺の構作ほぼ終わる（続日本紀）
		11.15	講堂阿弥陀大繡仏開眼の賞として道昭を大僧都に叙す（七大寺年表・僧綱補任）
701	大宝元	6.11	波多朝臣牟胡閉・胡曾倍朝臣陽麻呂を造薬師寺司に任ず（続日本紀）
		7.27	造大安寺・薬師寺の二官を寮に准ず（続日本紀）
702	大宝2	1.23	これ以後、僧綱の任命を薬師寺で行う（令集解）
		12.25	先帝のために四大寺に齋を設ける（続日本紀）
703	大宝3	1.5	先帝のため大官大寺・薬師寺・元興寺・弘福寺に齋を設ける（続日本紀）
710	和銅3	3.10	初めて平城に遷都（続日本紀）
718	養老2		伽藍を平城京に移す（薬師寺縁起）
719	養老3	3.2	造薬師寺司に初めて史生二人をおく（続日本紀）
722	養老6	6.10	薬師寺を僧綱の住居とする（続日本紀）
730	天平2	3.29	東塔建立（扶桑略記）
1025	万寿2	11.9	源経頼、本薬師寺に宿す（左経記）
1079	承暦3	10.5	薬師寺塔二基を法成寺にうつして供養（中右記）
1095	嘉保2	11.3	薬師寺僧長徳、夢告により古塔の跡を尋ね、心柱の礎の中(または下)より舍利を掘り出す（七大寺日記・七大寺巡礼私記）
1096	永長元	5.21	藤原師実ら、本薬師寺塔跡より発掘の仏舍利をみる（中右記）
1098	承德2	10.12	藤原宗忠、本薬師寺より発掘の仏舍利をみる（中右記）
1106	嘉承元	8.21	本薬師寺の仏舍利を小塔婆に納める（中右記）


本薬師寺関係略年表

西三坊坊間路

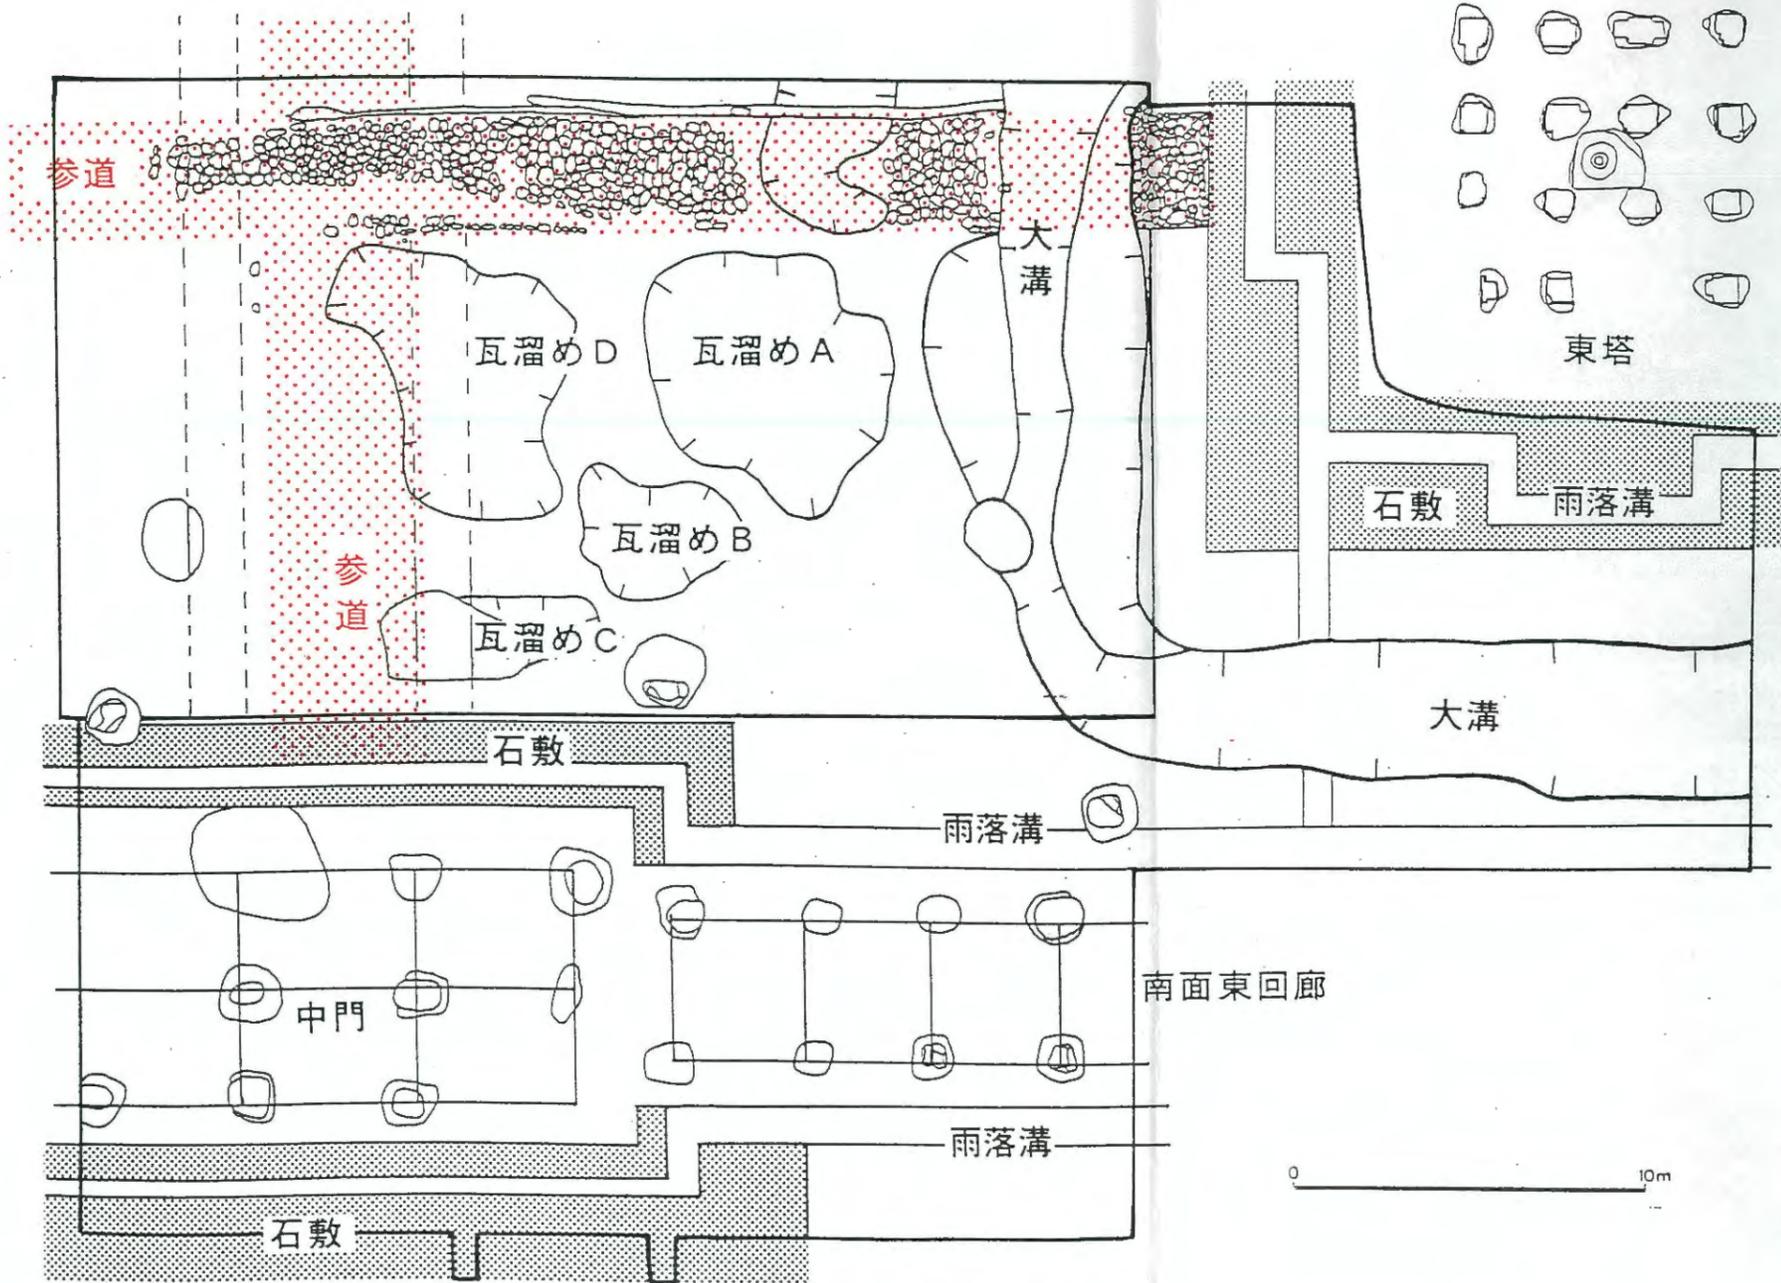

本薬師寺参道の調査

0 10m

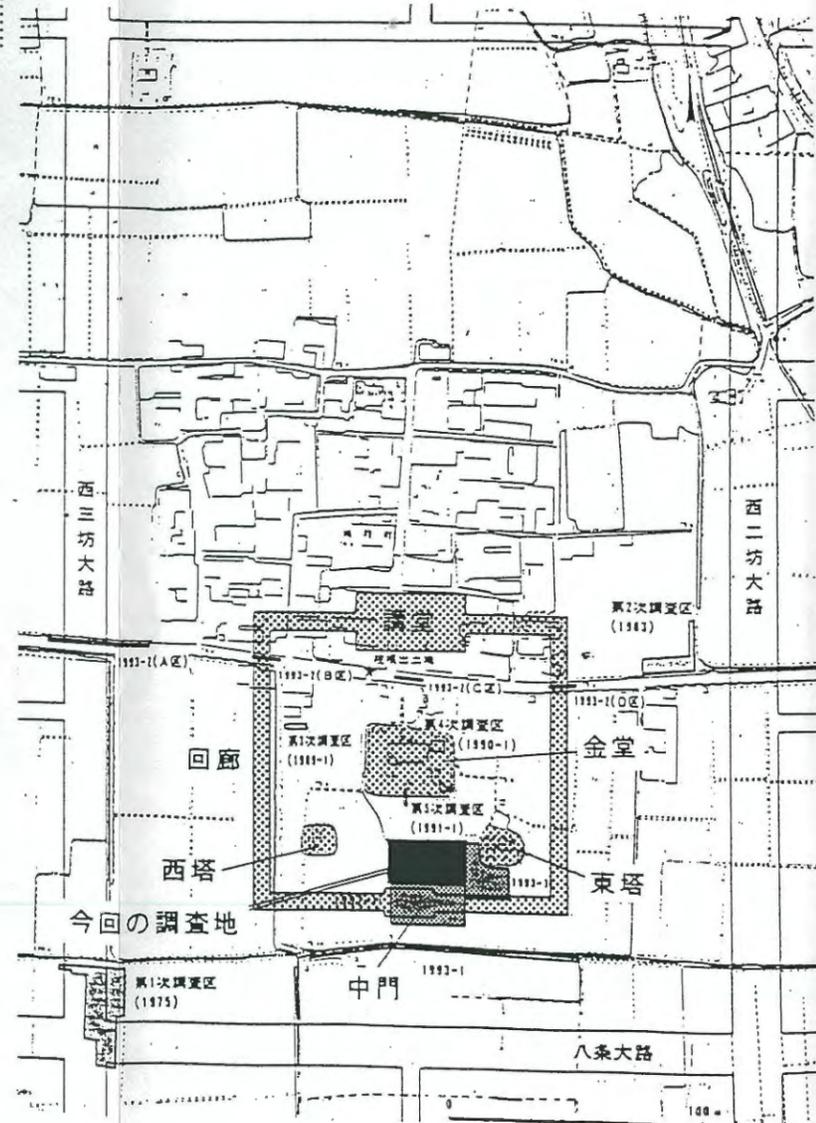

本薬師寺の伽藍配置復原図